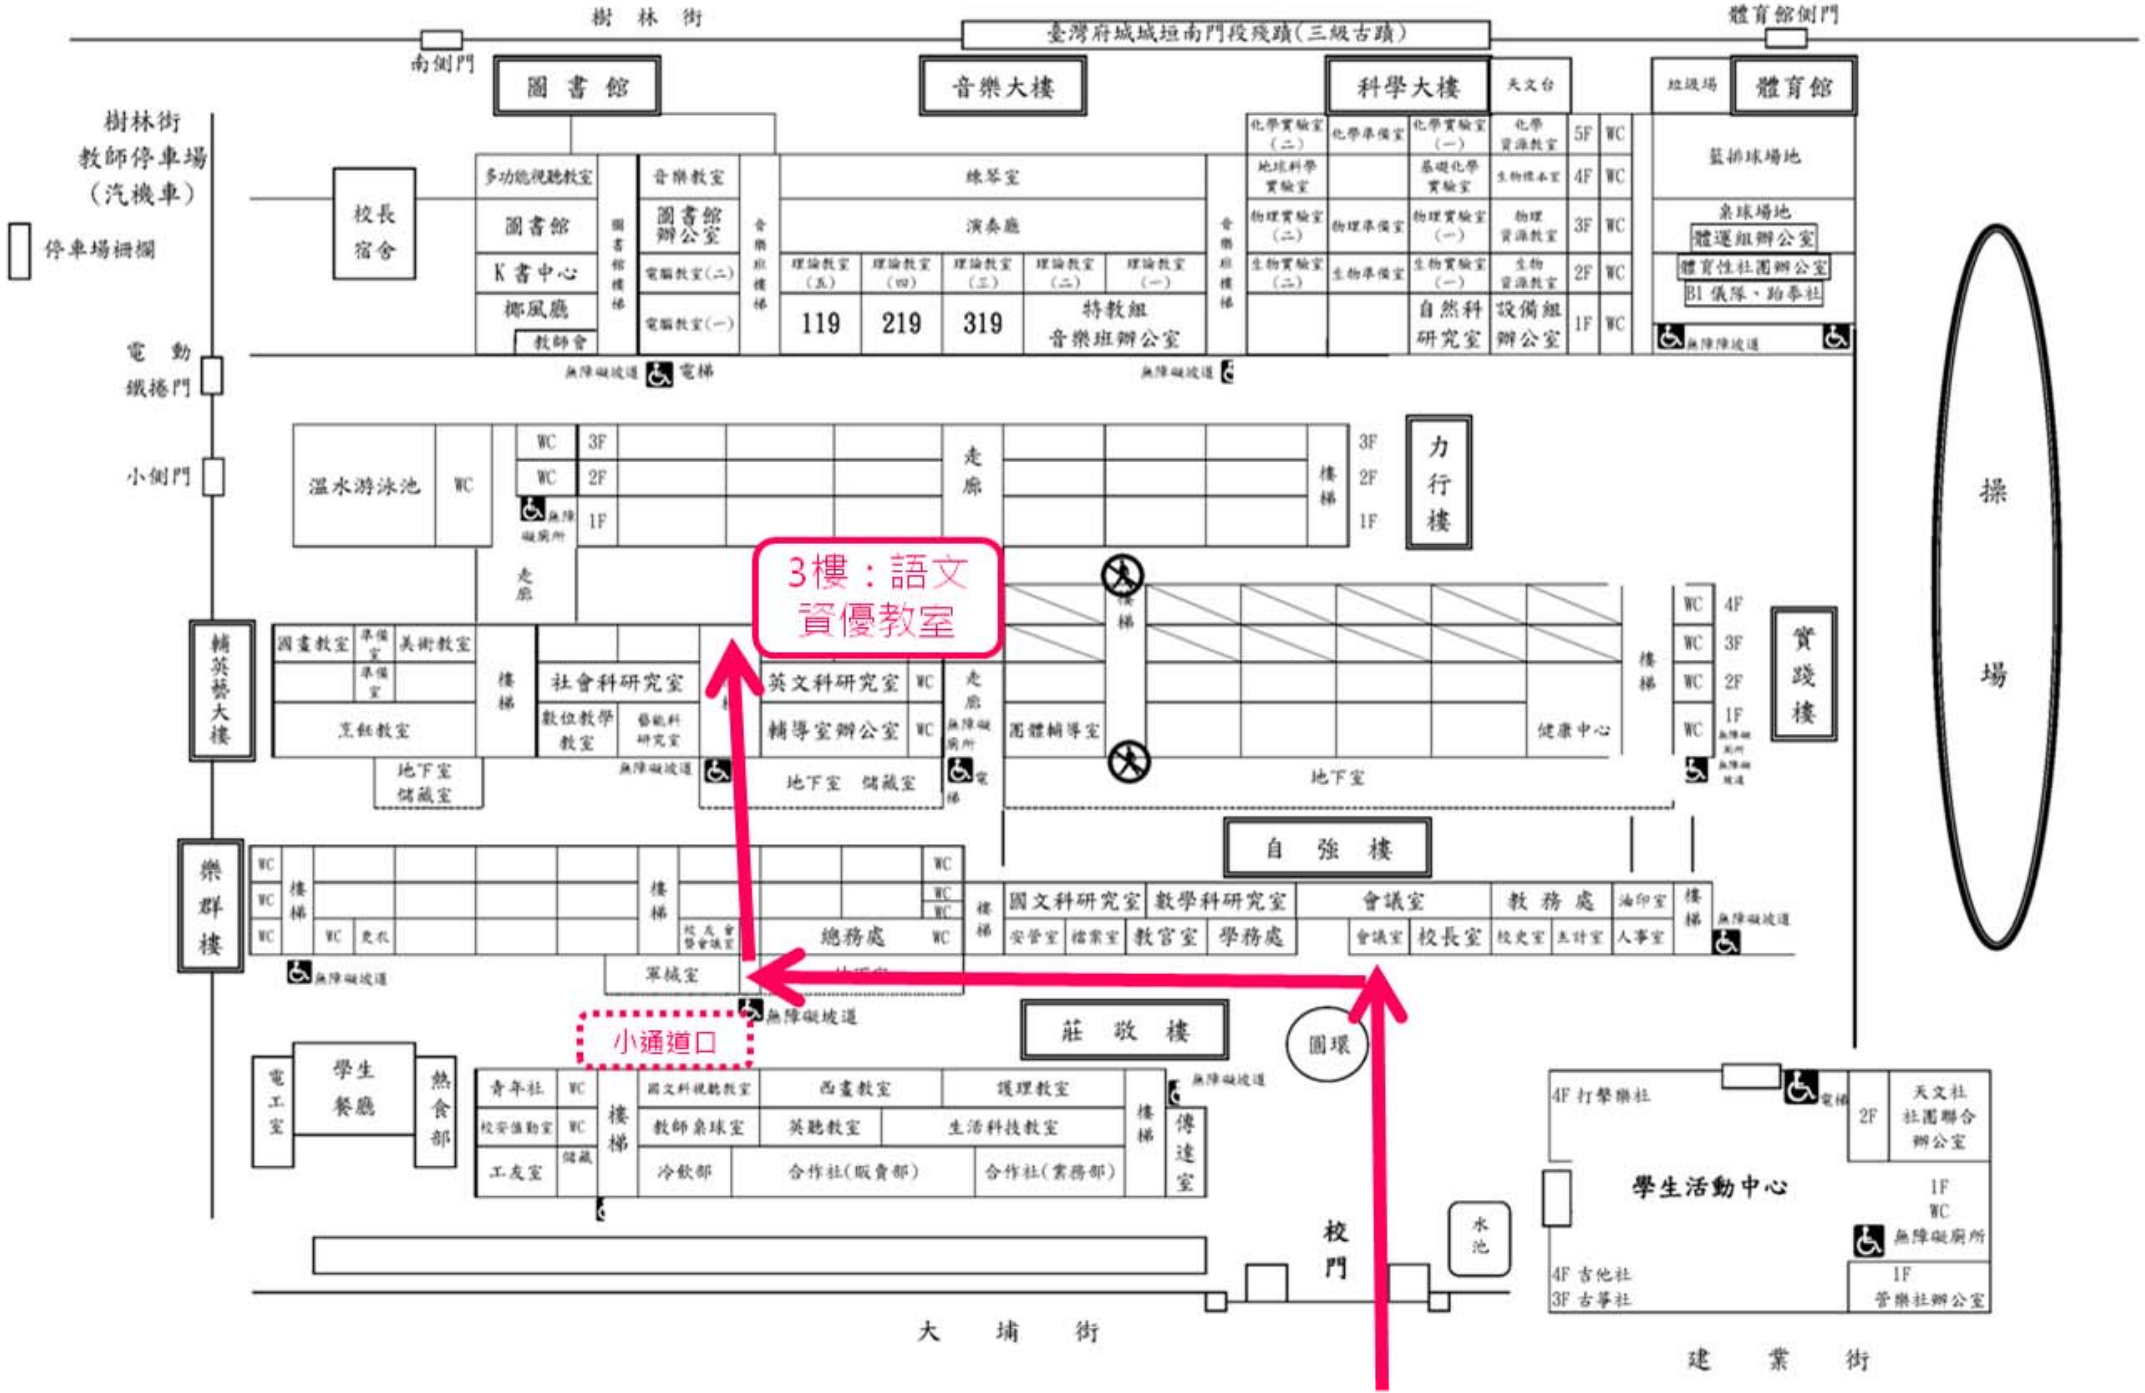國立臺南女中107學年度校舍場館平面配置圖